




Fasad mot sydväst 1:100

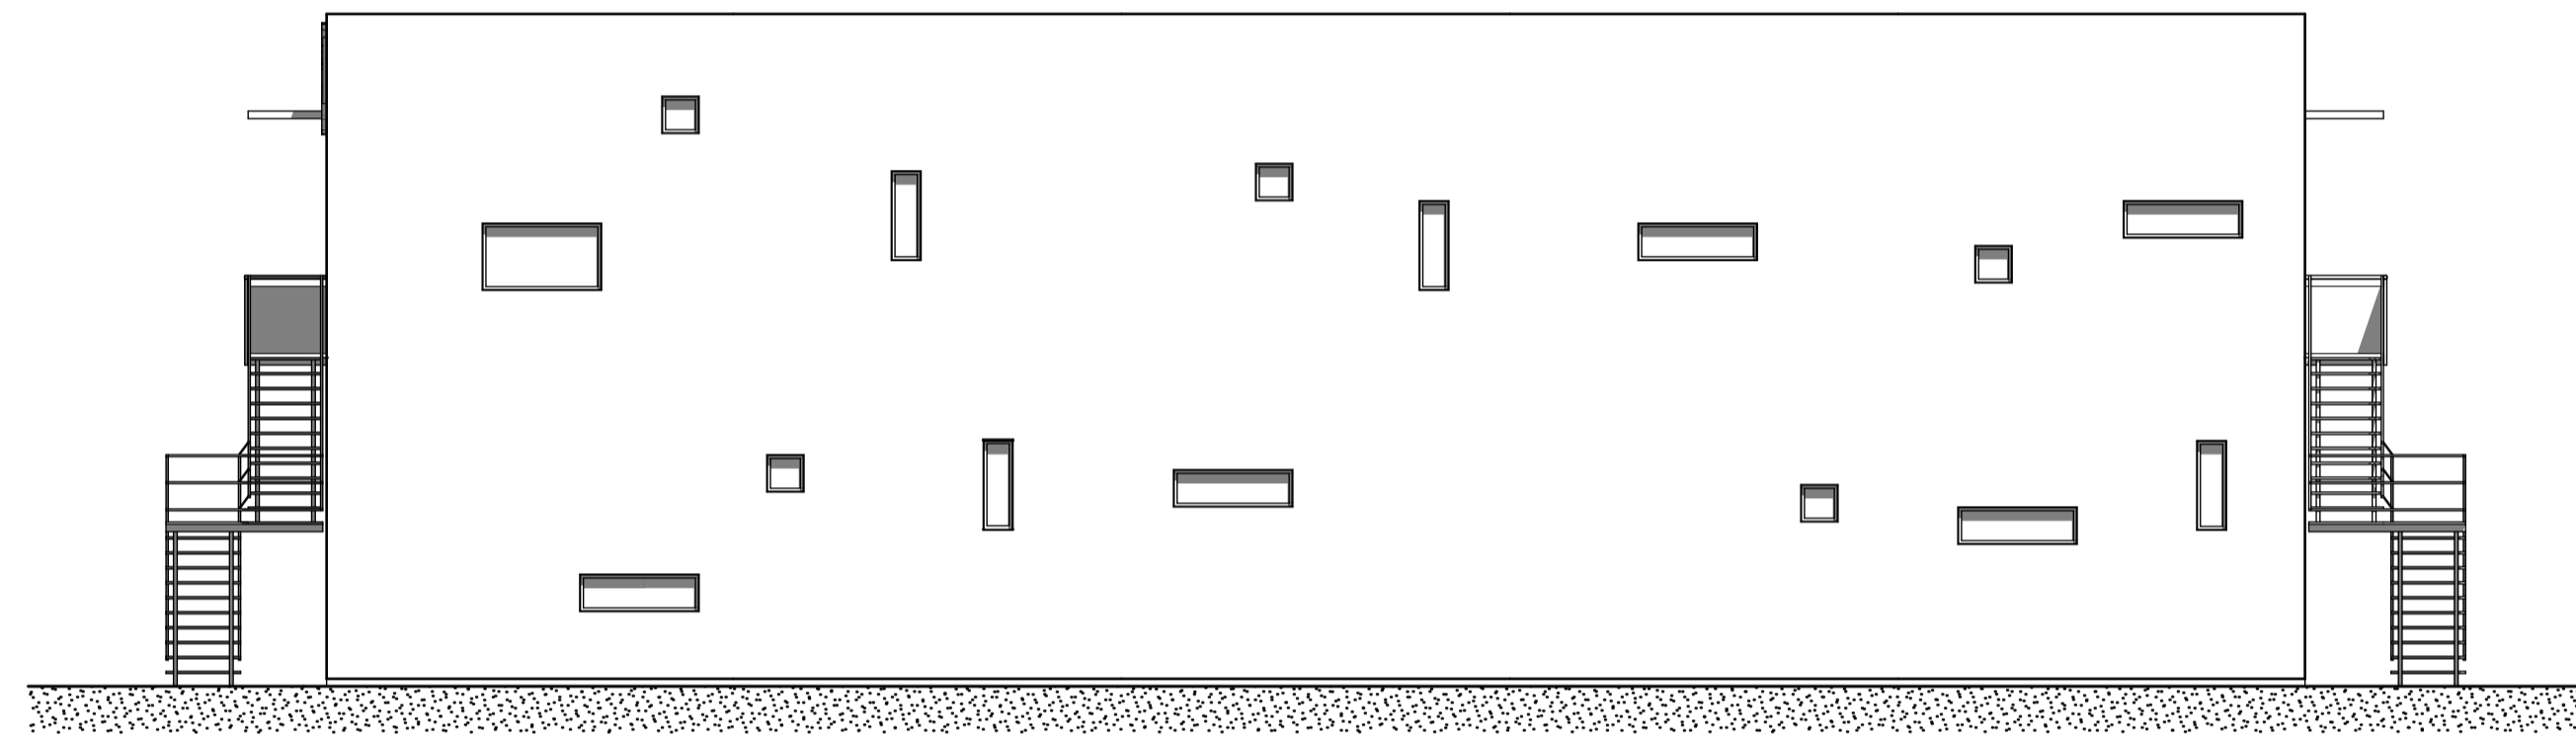


Fasad mot nordöst 1:100

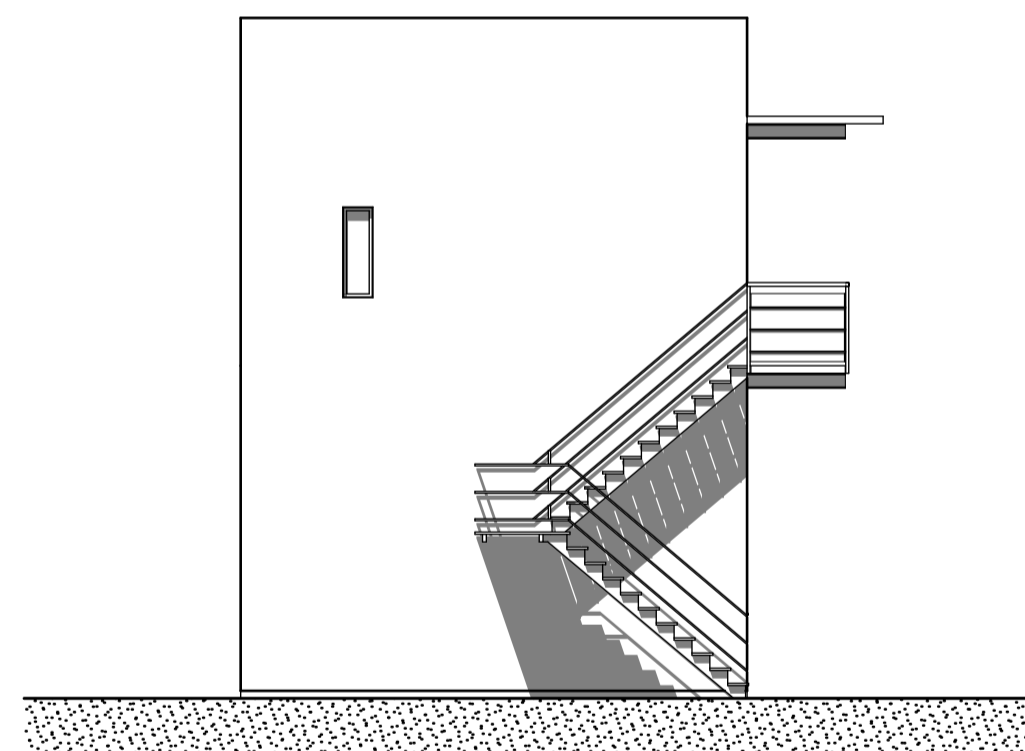


Fasad mot nordväst 1:100

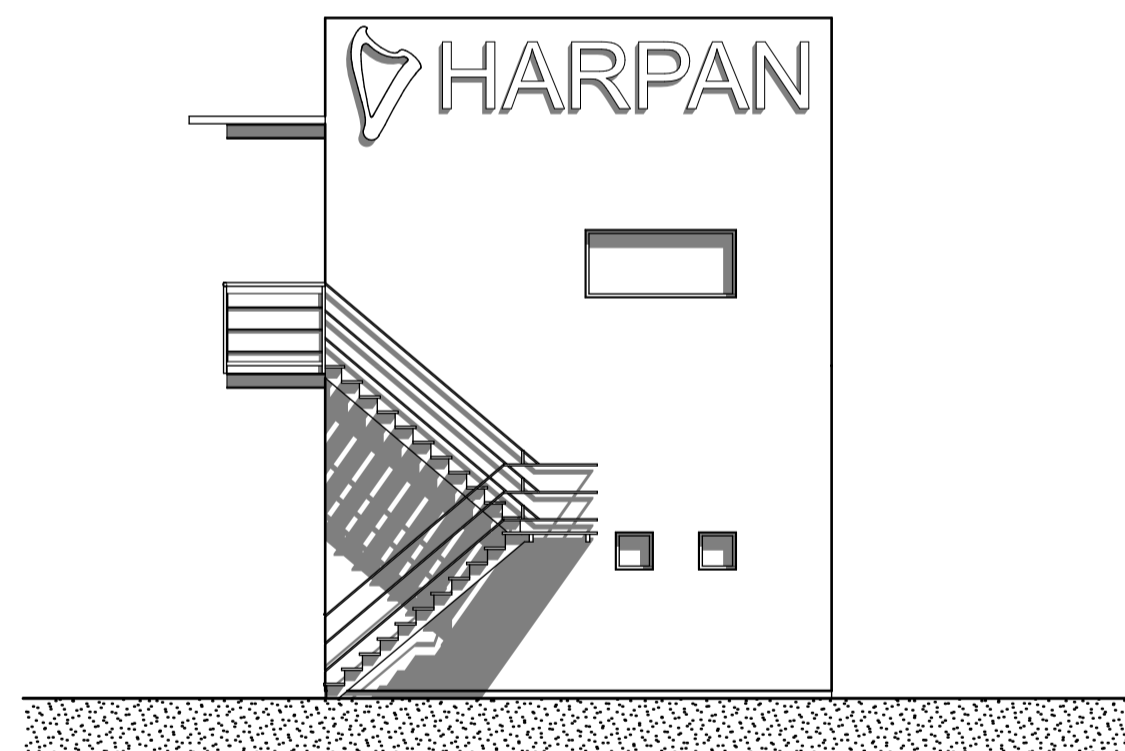


Fasad mot sydost 1:100

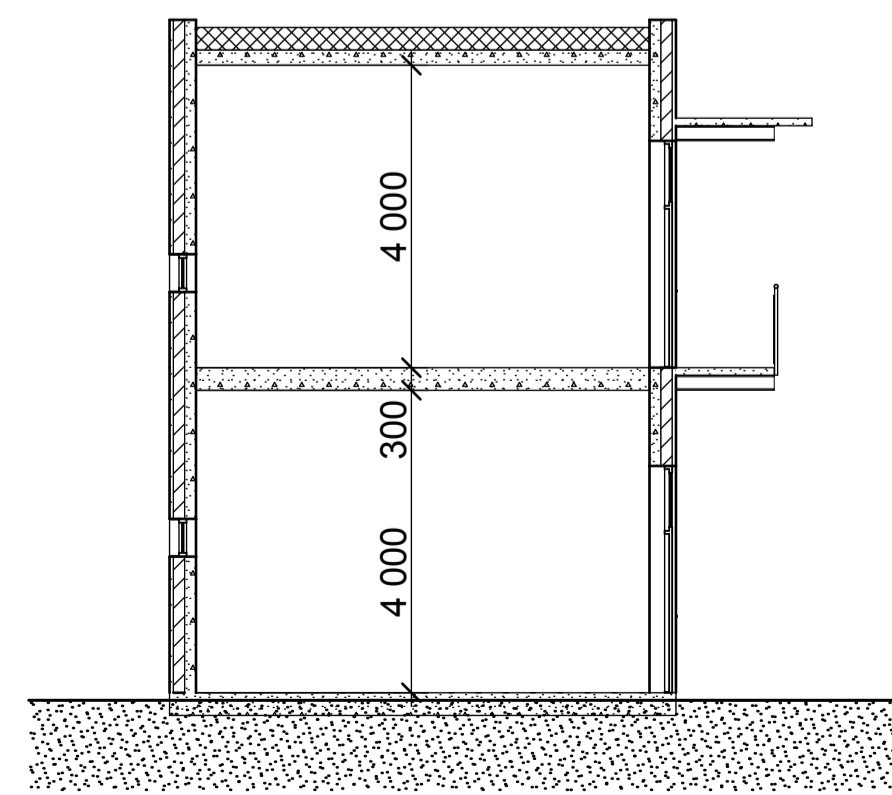

Sektion A-A 1:100

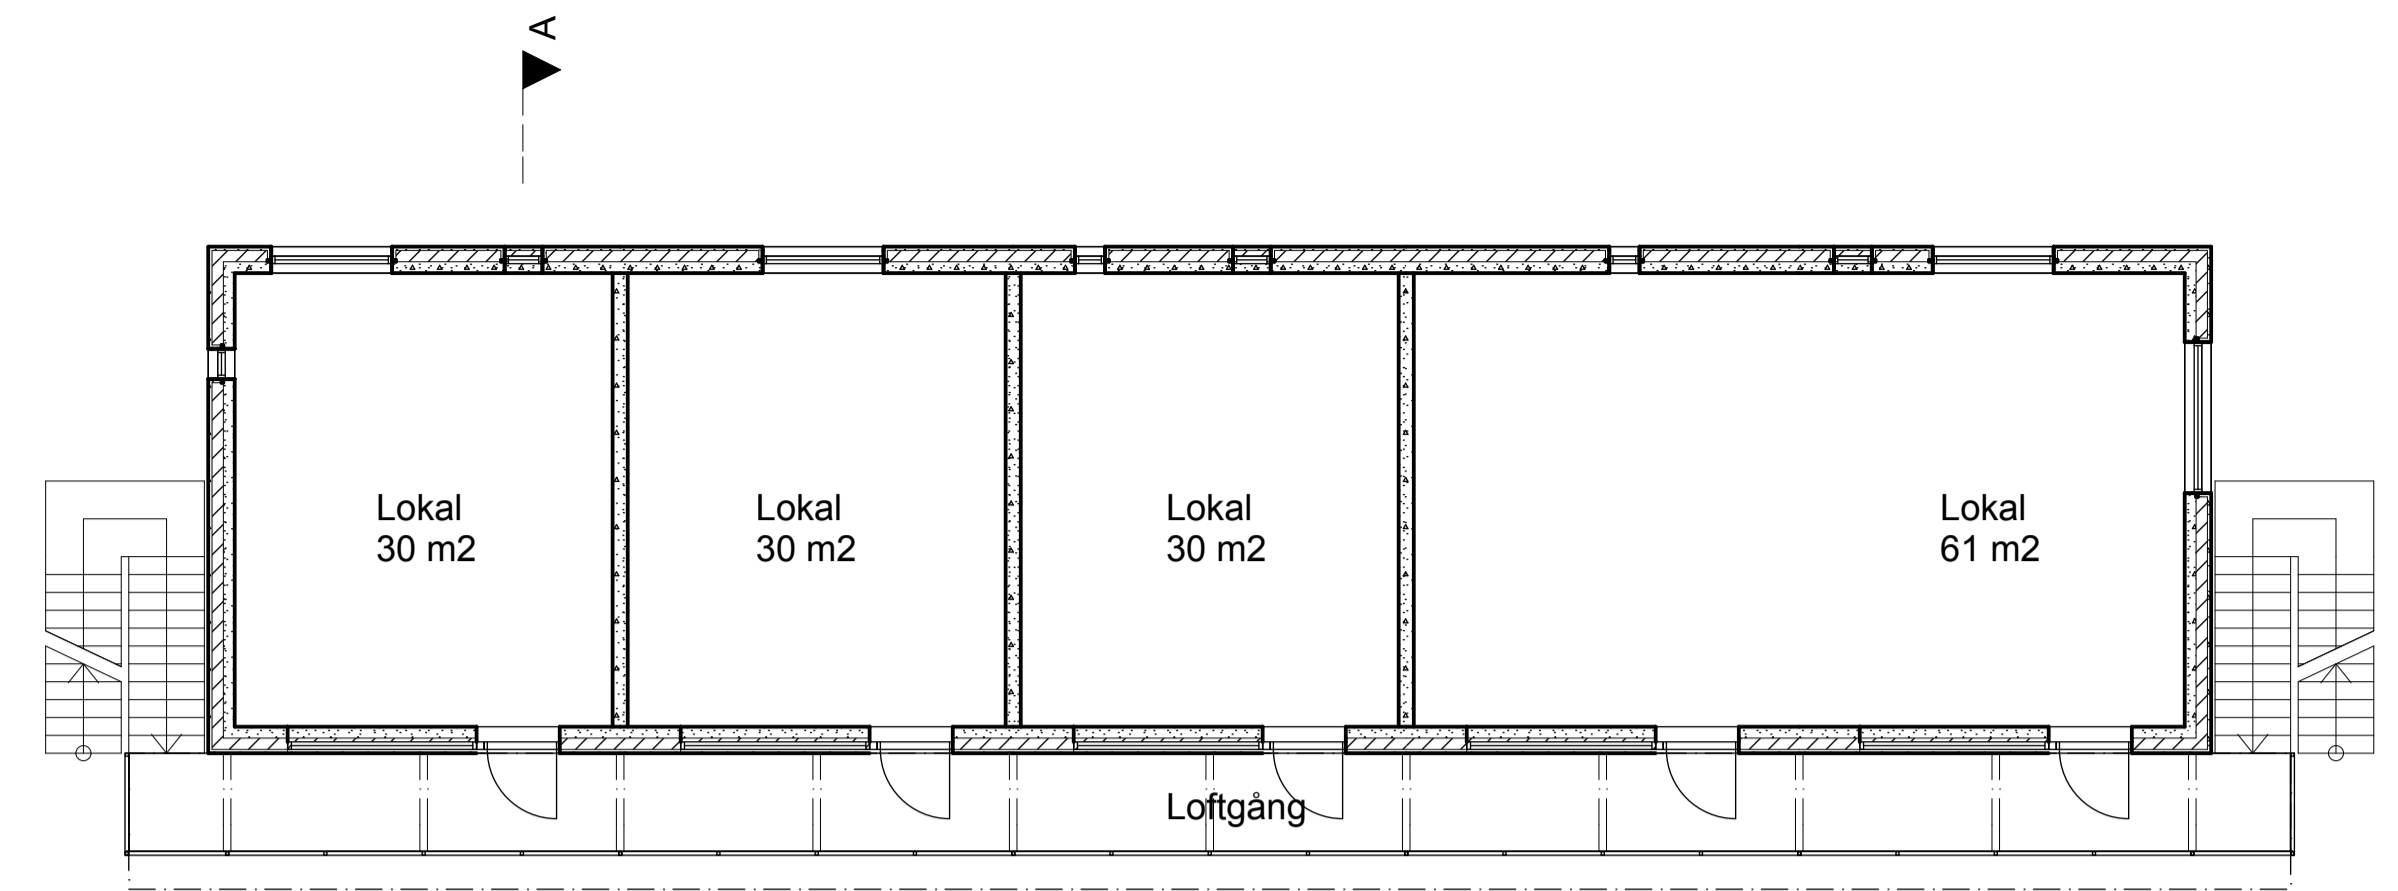

Våning 1 1:100

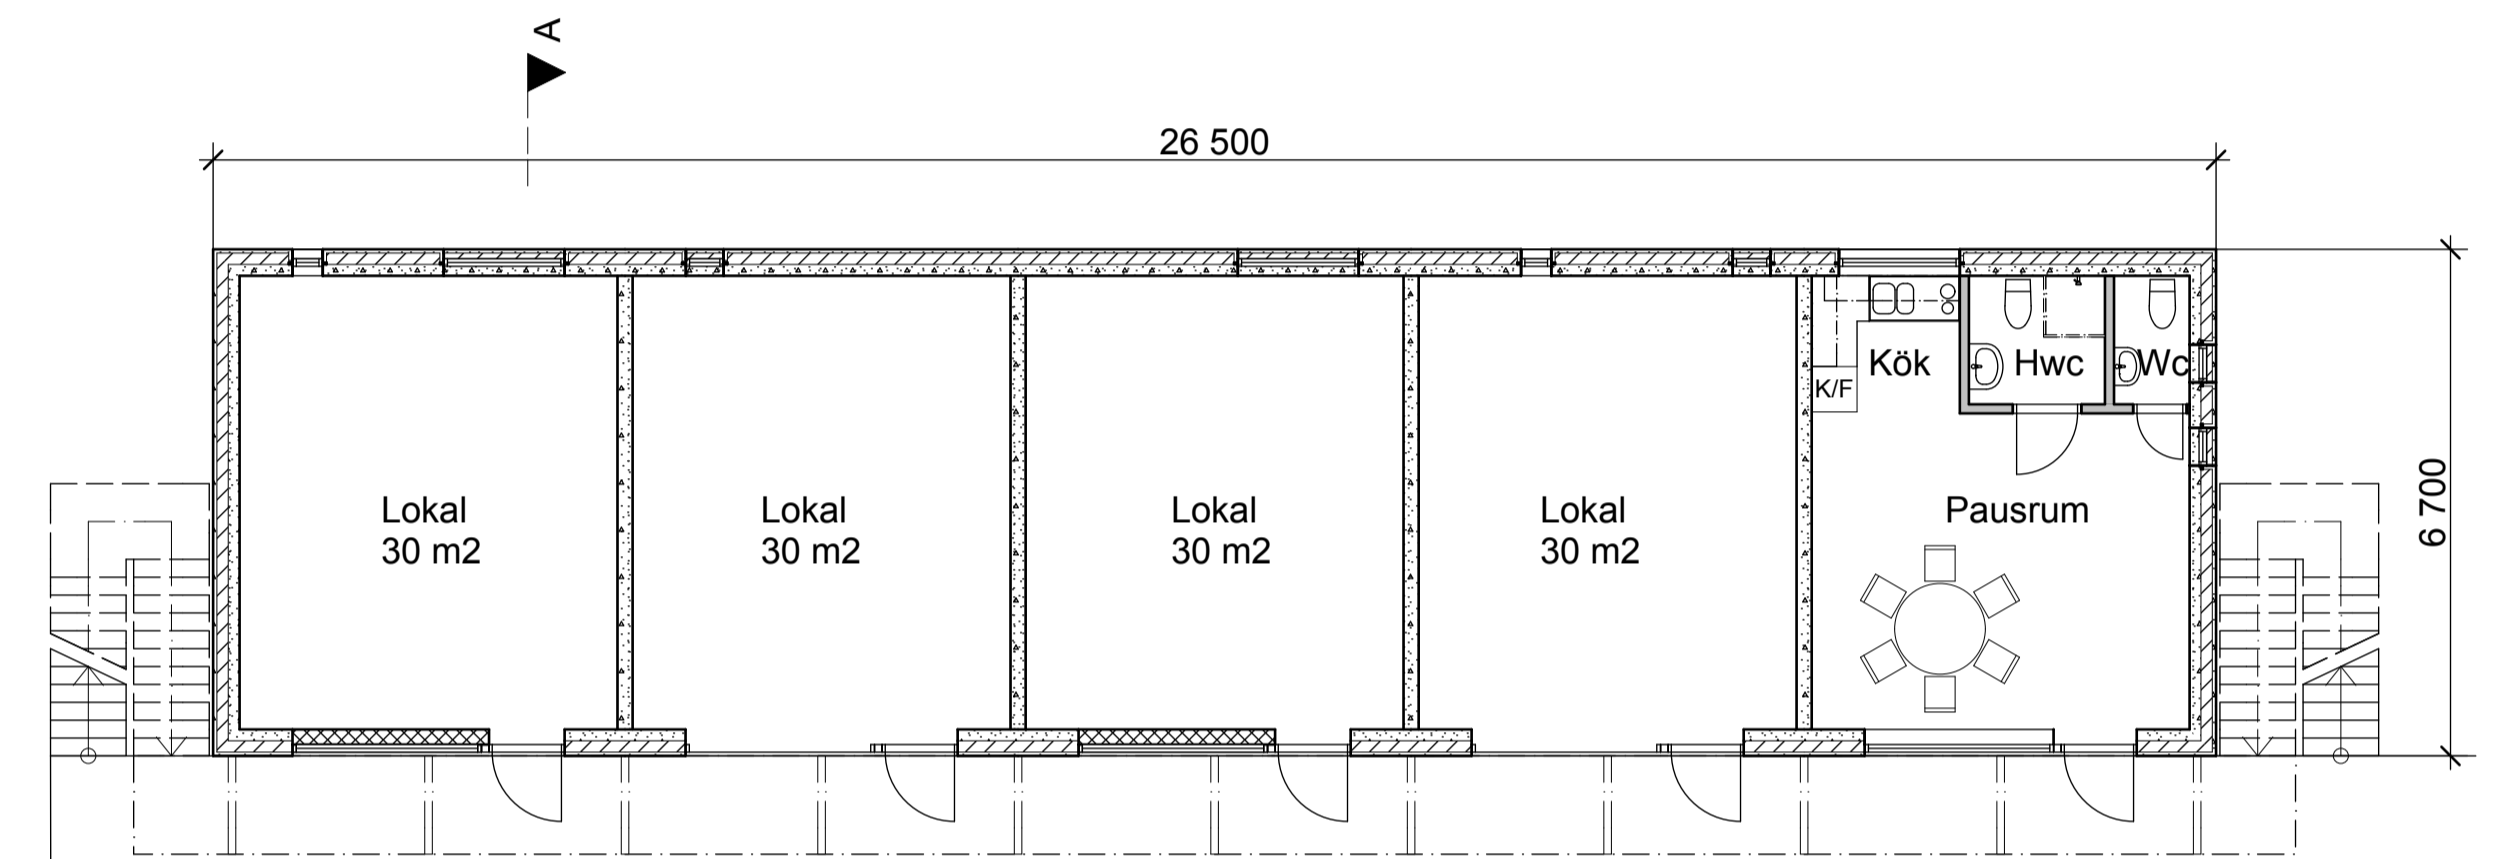

Våning 0 1:100



STRANDELL ARKITEKTKONTOR		HEDE 3:155 KUNGSBACKA KOMMUN NYBYGGNAD REPLOKALER MM	
BERCISGATAN 3 434 32 KUNGSBACKA TEL 0300-133 14		REG-NUMMER 09-034	
RITAD AV CS	HANDLÄGGES AV CS	SKALA A1 1:100	RITNINGNUMMER A 1
GRANSKAD/GODKÄND AV Conny Strandell	GODKÄND/DATUM 2009-11-25	SKALA A3 1:200	REV