


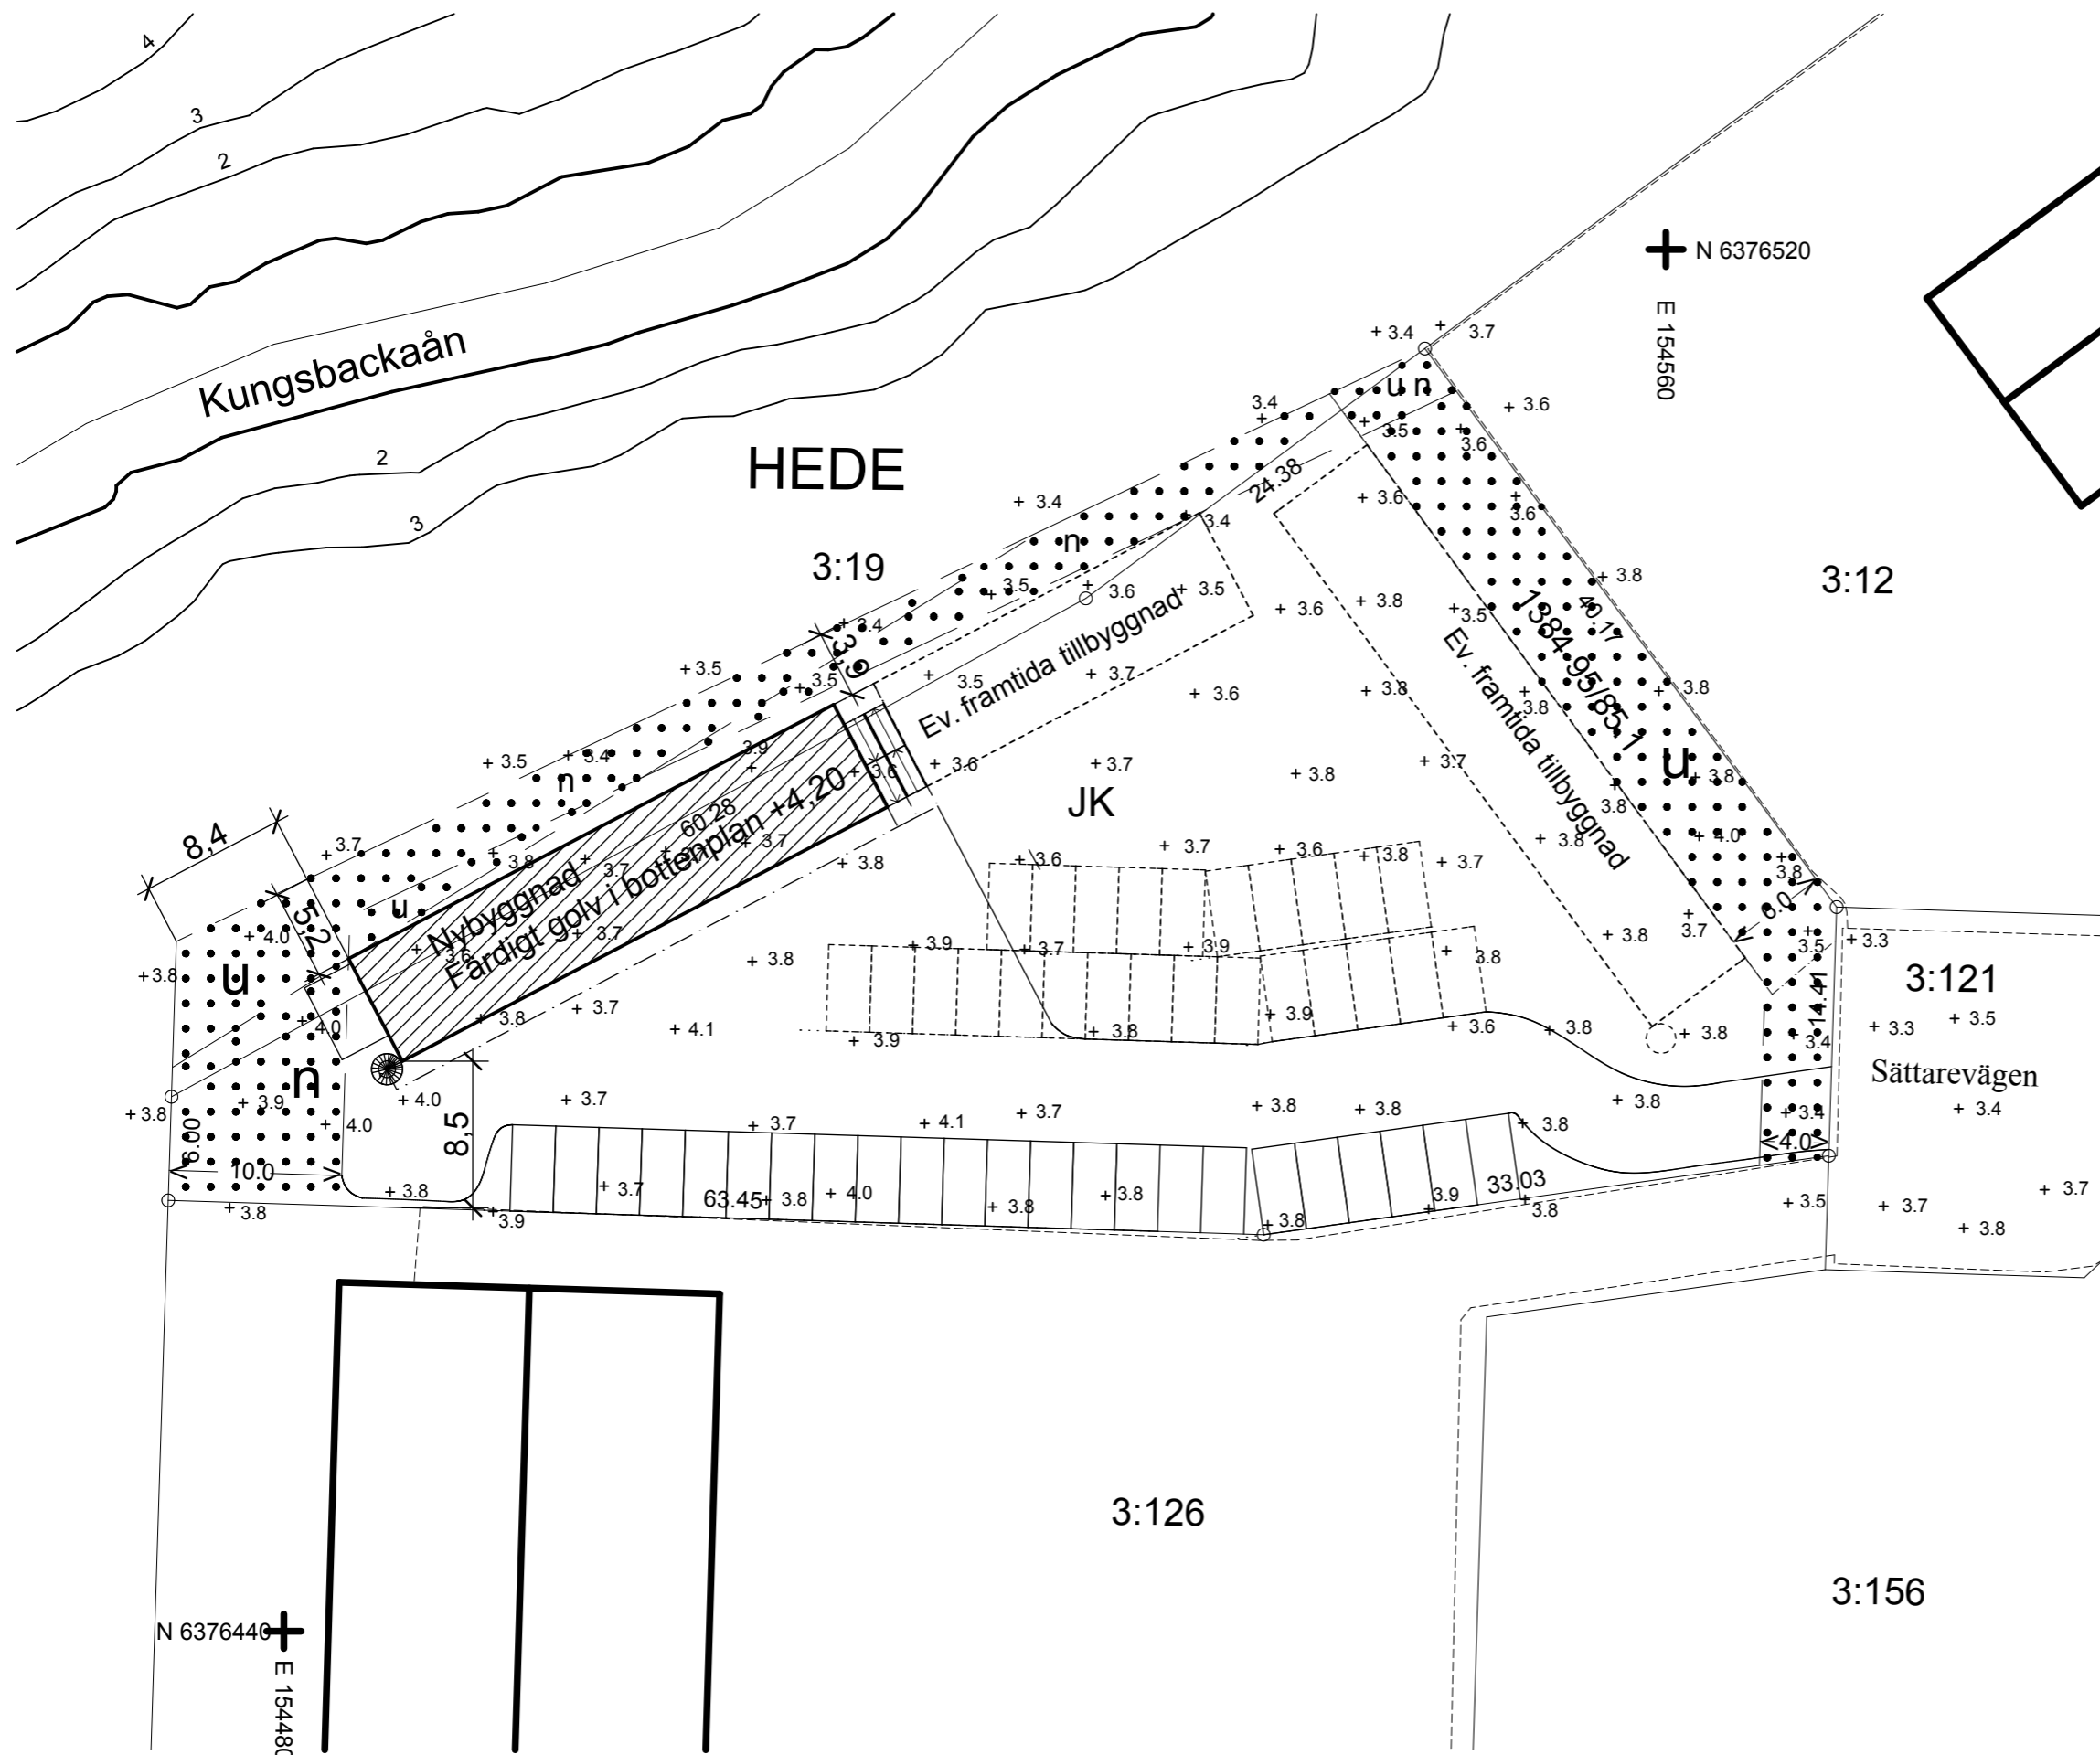

Upprättad av Kungsbacka kommun
Plan & Bygg, Kartavdelningen



KARTBETECKNINGAR

- = Fastighetsgräns
- = Planerad fastighetsgräns
- = Servitut
- = Användningsgräns
- = Egenskapsgräns
- = Utfartsförbud
- = Gränspunkt
- = Väg
- +00.0 = Befintlig höjd
- SH = Sockelhöjd
- GH = Golvhöjd
- KGH = Källargolvhöjd

Koordinatsystem : SWEREF 99 12 00

Höjdsystem : RH 2000


Detaljplan fastställd 8 februari 2007

Detaljplanebestämmelser : enligt bifogade

Redovisning av rättigheter
kan vara ofullständig

Kungsbacka den 22 april 2010

.....
Kenneth Regestam

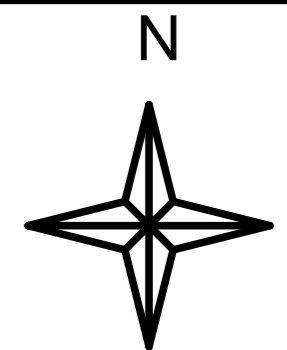

FÖRHANDSKOPIA
HEDE 3:155

N 6376440
E 154480

N 6376520
E 154560